


СХЕМА УСТАНОВКИ ОКОННОГО БЛОКА И БАЛКОННОЙ ДВЕРИ

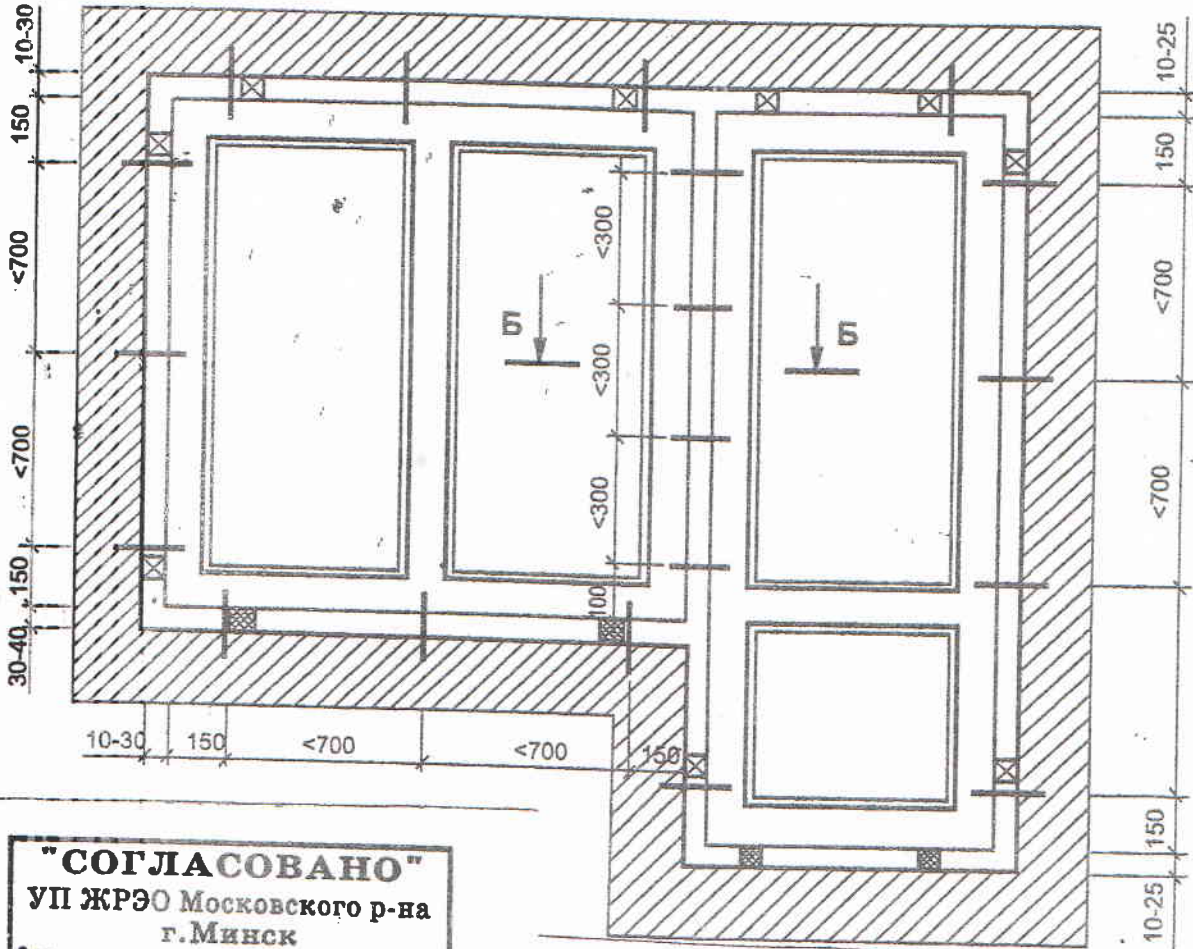

"СОГЛАСОВАНО"
 УП ЖРЭО Московского р-на
 г. Минск
 Зам. директора по эксплуатации жилого фонда
 Руководитель службы заказчика
 Свishko Д.В.

СОГЛАСОВАНО
 Начальник отдела архитектуры и градостроительства
 администрации Московского района г. Минск
 О.М. Верамей
 20.10.10 г.

						Б1.036.5-234.06.1 - УМ		
Изм.	Колич.	Лист	№ док	Подпись	Дата	Стадия	Лист	Листов
ГИП		Крупина М.В.				С	1	7
Арх.		Бузуй Н.П.		<i>[Signature]</i>	9.06	УП "ЦНТУС"		
Н.контр.		Крупина М.В.						