Линия совмещения с листом 3.12

С

Ю

№ 50000000000001646
Республика Беларусь
Право собственности

№ 50000000000001644
Республика Беларусь
Право собственности

№ 50000000000001643
Республика Беларусь
Право собственности

№ 50000000000001642
Республика Беларусь
Право собственности

№ 50000000000004953
б/н
-9999

Линия совмещения с листом 3.10

водохранилище Лошица

Данный лист смотреть совместно с листами 3.17 и 3.18 настоящего комплекта

Ситуационная схема

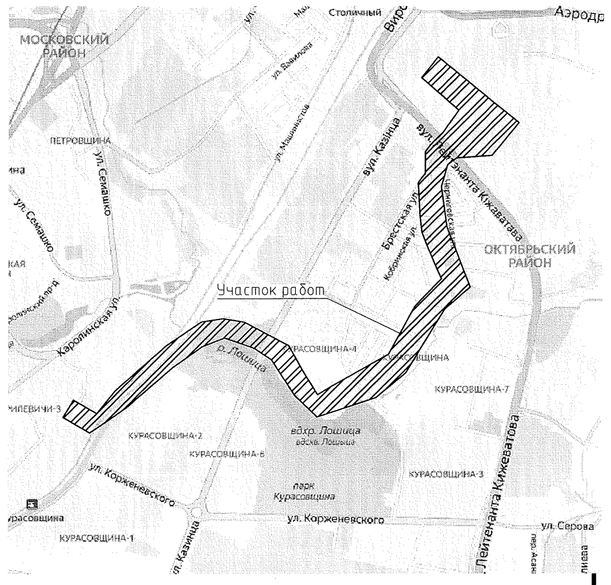

Условные обозначения

Обозначение	Наименование	Примечание
	Условная граница проектирования	
W1(6)	Проектируемая сеть электроснабжения 10кВ (6-ой пусковой)	
V0(6)	Проектируемая сеть телемеханизации (6-ой пусковой)	
	Срезка растительного грунта/ устройство газона обыкновенного	
	Сохраняемые деревья	
	Вырубаемые деревья	
	Пересаживаемые деревья	

Схема совмещения листов

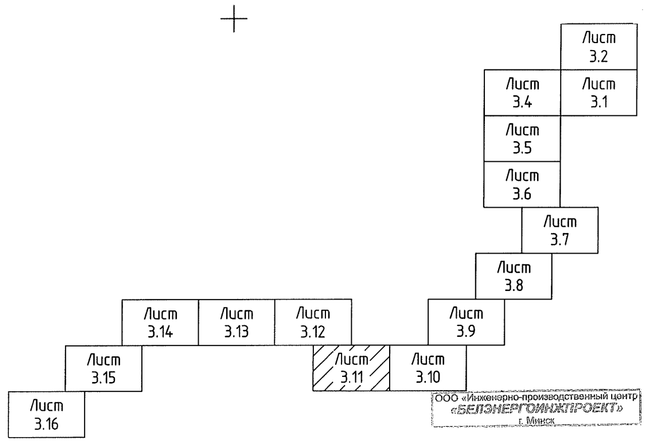

Взам. инв. №

Подпись и дата

Инв. № подл.

12.95 22 08 19

УП "Минскинжпроект"
Красные линии ___ нанесены
Ранее запроектированные сети нанесены
"8" августа 2019г
Нач.ИГО (Снагіковский)
Инженер (Гриневич)
Объект: 24/07-19

УП "Минскинжпроект"
Участки землепользования нанесены
"8" августа 2019г
Инженер /Гриневич/

Система координат: г.Минска
Система высот: Балтийская

планшеты: -5-2;5,6,9,10,13,14 -6-2;2,5,6,9,13 -6-3;5,9,10,14,15,16 -6-4;10,11,12,13,14,15 -7-4;1,2 -7-5;4 -6-5;16
заявление №12299 от 16.07.2019

2019

Заказчик:ООО Инженерно-производственный центр «Белэнергоинжпроект»

Инженерно-топографическая съемка по объекту №24-07/19:
« Экспериментальный многофункциональный комплекс «Минск-Мир».
Распределительные электрические сети 10 кВ. квартала №30»

Изм.	Кол.уч.	Лист	N док.	Подпись	Дата

Инженерно-топографический план

Стадия	Лист	Листов
С	8	8

Масштаб 1:500
Сечение 0,5

ОДО "ГеоКартСервис"

Нач. отдела Марковцов 12.08
Геодезист Хомик 12.08

Изм.	Колич.	Лист	N док.	Подпись	Дата
Разработал	Дикун				12.19
Проверил	Даргель				12.19
Утвердил	Даргель				12.19
Н.контр.	Лешок				12.19

43/19-ГП

Экспериментальный многофункциональный комплекс «Минск-Мир». Распределительные электрические сети 10 кВ квартала №30

1-6-ой пусковые комплексы

Стадия	Лист	Листов
С	3.11	

Таксационный план (продолжение) М 1:500

ООО "Инженерно-производственный центр "БЕЛЭНЕРГОИНЖПРОЕКТ" г. Минск