## Схема совмещения листов

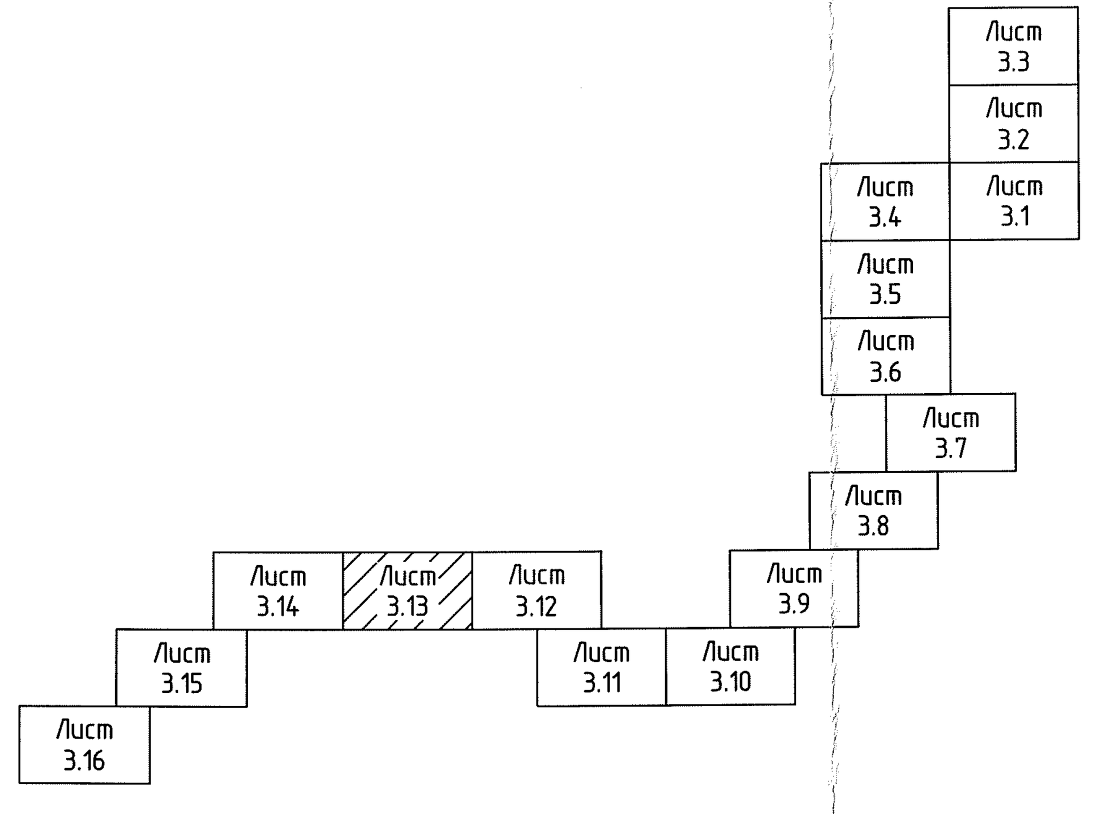


1. Данный лист смотреть совместно с листами 3.17 и 3.18 комплекта чертежей 43/19-ГП

## Ситуационная схема

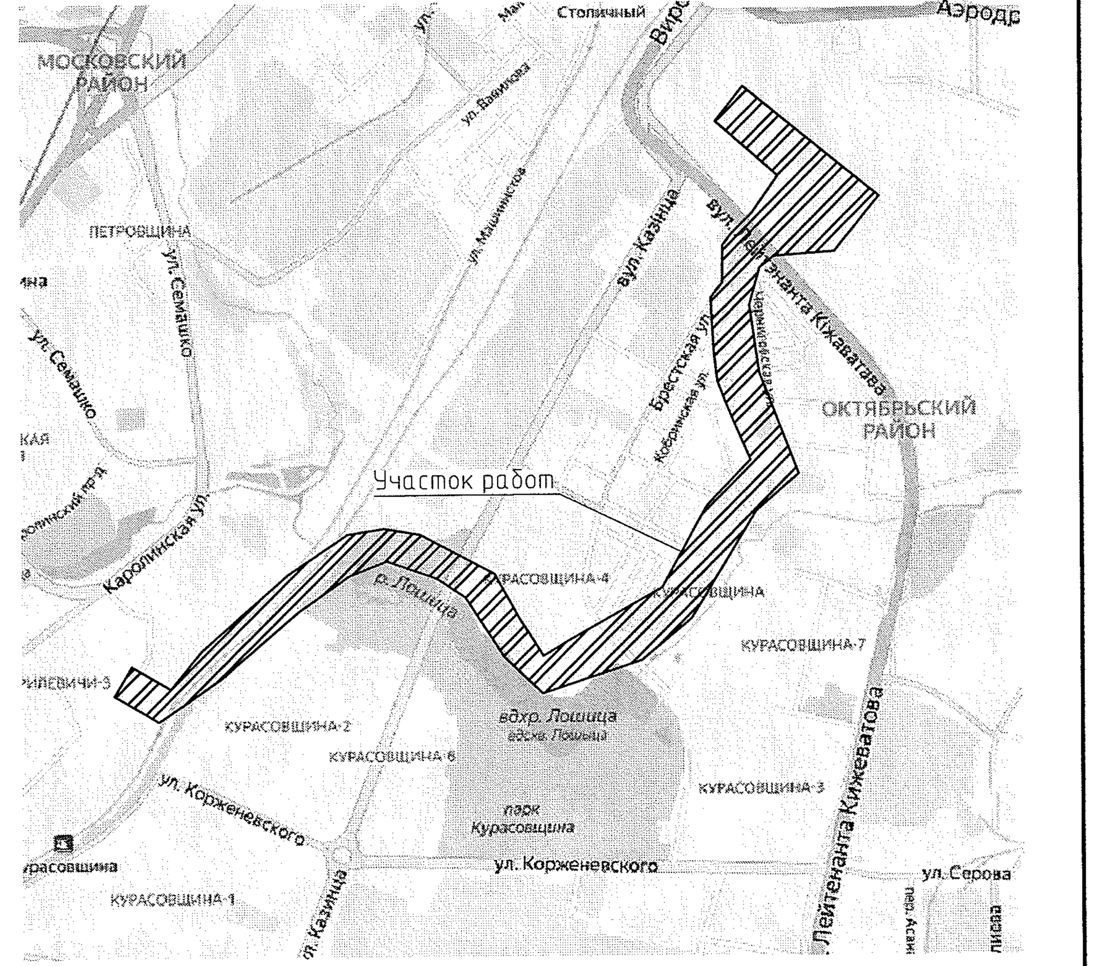


## Условные обозначения

| Обозначение | Наименование | Примечание |
|---|---|---|
| — - - — | Условная граница проектирования | |
| —W1(6)— | Проектируемая сеть электроснабжения 10кВ (6-ой пусковой) | |
| —V0(6)— | Проектируемая сеть телемеханизации (6-ой пусковой) | |
| | Срезка растительного грунта/ устройство газона обыкновенного | |
| | Сохраняемые деревья | |
| | Вырубаемые деревья | |
| | Пересаживаемые деревья | |

УП "Минскинжпроект"
Красные линии нанесены
Ранее запроектированные сети отсутствуют
"27" ноября 2019г
Нач.ИГО (Скапковский)
Инженер (Гриневич)

УП "Минскинжпроект"
Участки землепользования нанесены
"27" ноября 2019г
Инженер (Гриневич)

| Система координат: | г.Минск | планшеты: -6-3;5,9 -6-4;6,11,12, | заявление №13900 от 20.11.2019 |
|---|---|---|---|
| Система высот: | Балтийская | Заказчик:ООО Инженерно-производственный центр «Белэнергоинжпроект» | |
| | 2019 | Инженерно-топографическая съемка по объекту №35-11/19: «Экспериментальный многофункциональный комплекс «Минск-Мир». Распределительные электрические сети 10 кВ квартала №30» | |
| Нач. отдела Марховцов 25.11 | | Инженерно-топографический план | Стадия С, Лист 1, Листов 1 |
| Геодезист Хомич 25.11 | | Масштаб 1:500, Сечение 0,5 | ОДО "ГеоКартСервис" |

УП "Минскинжпроект"
Красные линии нанесены
Ранее запроектированные сети нанесены
"8" августа 2019г
Нач.ИГО (Скапковский)
Инженер (Гриневич)
Объект: 24/07-19

УП "Минскинжпроект"
Участки землепользования нанесены
"8" августа 2019г
Инженер /Гриневич/

| Система координат: | г.Минск | планшеты: -5-2;5,6,9,10,13,14 -6-2;2,5,6,9,13 -6-3;5,9,10,14,15,16 -6-4;10,11,12,13,14,15 -7-4;1,2 -7-5;4 -6-5;16 | заявление №12299 от 16.07.2019 |
|---|---|---|---|
| Система высот: | Балтийская | Заказчик:ООО Инженерно-производственный центр «Белэнергоинжпроект» | |
| | 2019 | Инженерно-топографическая съемка по объекту №24-07/19: «Экспериментальный многофункциональный комплекс «Минск-Мир». Распределительные электрические сети 10 кВ. квартала №30» | |
| Нач. отдела Марховцов 12.08 | | Инженерно-топографический план | Стадия С, Лист 8, Листов 8 |
| Геодезист Хомич 12.08 | | Масштаб 1:500, Сечение 0,5 | ОДО "ГеоКартСервис" |

| Изм. | Колич. | Лист | № док. | Подпись | Дата |
|---|---|---|---|---|---|
| Разработал | Дикун | | | | 12.19 |
| Проверил | Даргель | | | | 12.19 |
| Утвердил | Даргель | | | | 12.19 |
| Н.контр. | Лешок | | | | 12.19 |

# 43/19-ГП

Экспериментальный многофункциональный комплекс «Минск-Мир». Распределительные электрические сети 10 кВ квартала №30

| 1-6-ой пусковые комплексы | Стадия | Лист | Листов |
|---|---|---|---|
| | С | 3.13 | |
| Таксационный план (продолжение) М 1:500 | ООО "Инженерно-производственный центр "БЕЛЭНЕРГОИНЖПРОЕКТ" г. Минск | | |

Взам. инв. №
Подпись и дата
Инв. № подл.