Ситуационная схема

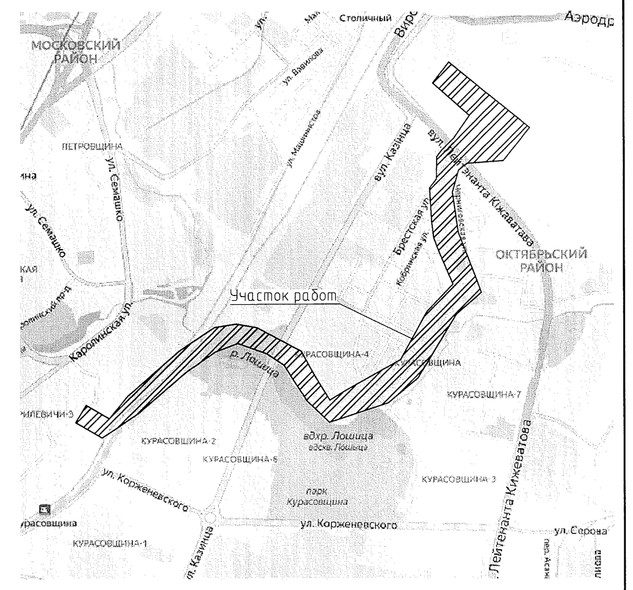

Схема совмещения листов

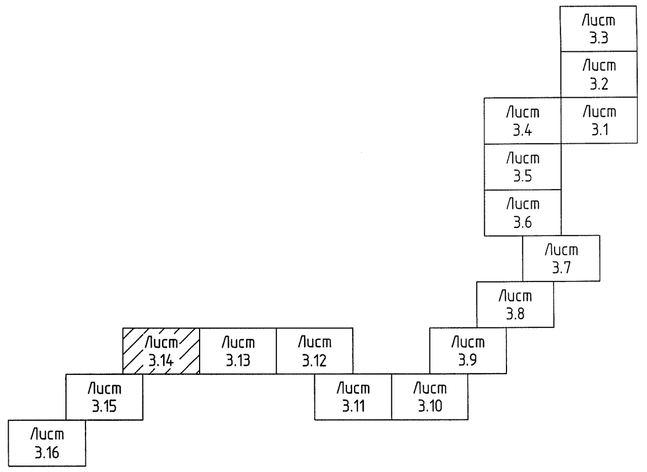

Условные обозначения

Обозначение	Наименование	Примечание
	Условная граница проектирования	
W1(6)	Проектируемая сеть электроснабжения 10кВ (6-ой пусковой)	
V0(6)	Проектируемая сеть телемеханизации (6-ой пусковой)	
	Срезка растительного грунта/ устройство газона обыкновенного	
	Сохраняемые деревья	
	Вырубаемые деревья	
	Пересаживаемые деревья	

1. Данный лист смотреть совместно с листами 3.17 и 3.18 комплекта чертежей 43/19-ГП

УП "Минскинжпроект"
Красные линии нанесены
Ранее запроектированные сети отсутствуют
"27" ноября 2019г
Нач.ИГО (Снапковский)
Инженер (Гриневич)
Объект: 35-11/19

УП "Минскинжпроект"
Участки землепользования нанесены
"27" ноября 2019г
Инженер /Гриневич/
Объект: 35-11/19

УП "Минскинжпроект"
Красные линии нанесены
Ранее запроектированные сети нанесены
"8" августа 2019г
Нач.ИГО (Снапковский)
Инженер (Гриневич)
Объект: 24/07-19

УП "Минскинжпроект"
Участки землепользования нанесены
"8" августа 2019г
Инженер /Гриневич/

Система координат: г.Минска
Система высот: Балтийская

планшеты: -6-3;5,9 -6-4;8,11,12, заявление №13900 от 20.11.2019

Изм.	Кол.уч.	Лист	N док.	Подпись	Дата
					2019

Заказчик:ООО Инженерно-производственный центр «Белэнергоинжпроект»

Инженерно-топографическая съемка по объекту №35-11/19:
« Экспериментальный многофункциональный комплекс «Минск-Мир». Распределительные электрические сети 10 кВ. квартала №30»

Инженерно-топографический план	Стадия	Лист	Листов
	С	1	1

Нач. отдела	Марковцов		25.11
Геодезист	Хомик		25.11

Масштаб 1:500
Сечение 0,5

ОДО "ГеоКартСервис"

Система координат: г.Минска
Система высот: Балтийская

планшеты: -5-2;5,6,9,10,13,14 -6-2;2,5,6,9,13 -6-3;5,9,10,14,15,16 -6-4;10,11,12,13,14,15 -7-4;1,2 -7-5;4 -6-5;16 заявление №12299 от 16.07.2019

Изм.	Кол.уч.	Лист	N док.	Подпись	Дата
					2019

Заказчик:ООО Инженерно-производственный центр «Белэнергоинжпроект»

Инженерно-топографическая съемка по объекту №24-07/19:
« Экспериментальный многофункциональный комплекс «Минск-Мир». Распределительные электрические сети 10 кВ. квартала №30»

Инженерно-топографический план	Стадия	Лист	Листов
	С	8	8

Нач. отдела	Марковцов		12.08
Геодезист	Хомик		12.08

Масштаб 1:500
Сечение 0,5

ОДО "ГеоКартСервис"

Изм.	Колич.	Лист	N док.	Подпись	Дата
Разработал	Дикун				12.19
Проверил	Даргель				12.19
Утвердил	Даргель				12.19
Н.контр.	Лешок				12.19

43/19-ГП

Экспериментальный многофункциональный комплекс «Минск-Мир». Распределительные электрические сети 10 кВ квартала №30

1-6-ой пусковые комплексы

Стадия	Лист	Листов
С	3.14	

Таксационный план (продолжение) М 1:500

ООО "Инженерно-производственный центр "БЕЛЭНЕРГОИНЖПРОЕКТ" г. Минск

Инв. № подл. | Подпись и дата | Взам. инв. №