


СИТУАЦИОННАЯ СХЕМА

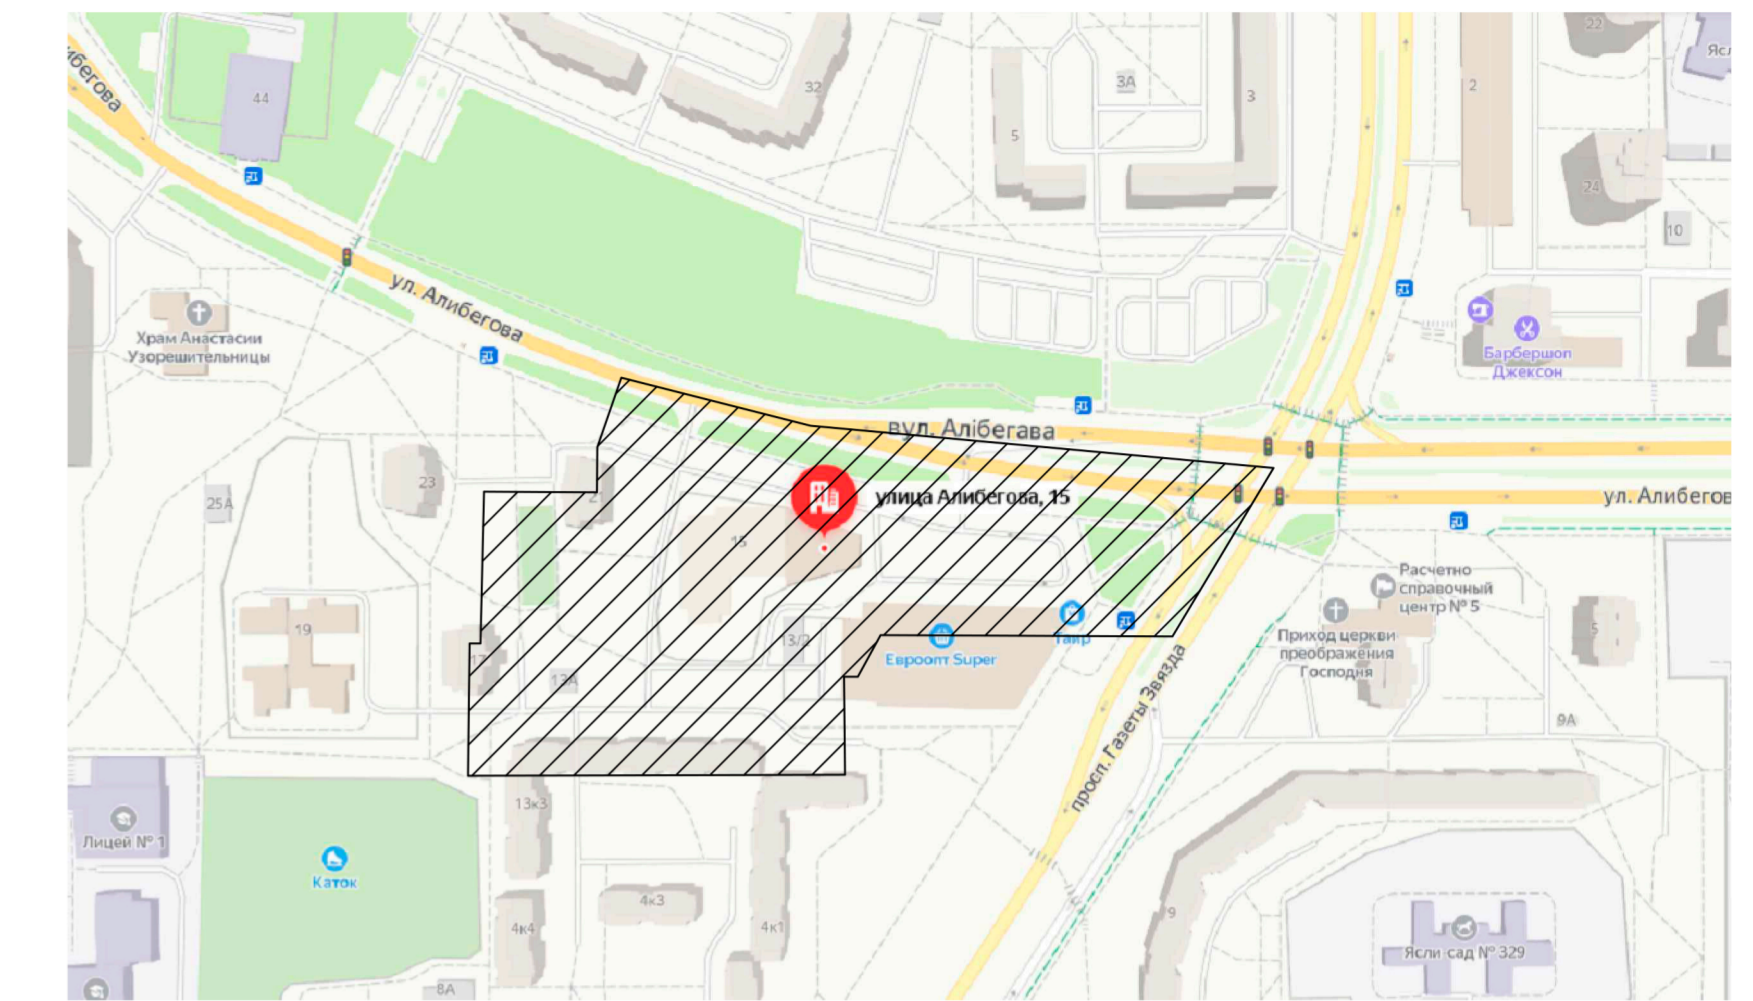

Ведомость зданий и сооружений

Номер на плане	Наименование и обозначение	Этажность	Количество		Площадь м2		
			Здания	Квартир (жилых блоков)	Здания	Встроенных коммерчески х помещений	всего
1	Общедетские квартирного типа	5-6	1	66	3960,00	835,00	4795,00
				66			

Коммунальное унитарное предприятие  
"Минский городской центр инженерных сетей"  
инженерно-топографический план  
**ЗАРЕГИСТРИРОВАН**  
№ 230263 27 февраля 2023 г.  
инженерно-топографические съемки  
выполнены: февраль 2023 г.  
Начальник отдела формирования и ведения  
федеральной кадастровой базы  
**О.И. Русак**  
(ф.и.о.)



УП "Минскийпроект"  
УП "МИП"  
Красные линии нанесены  
Ранее запроектированные  
сети постр. и гр.з. нанесены  
"20" февраля 2023  
ио Директора **Савицкий А.А.**  
Корректор **Захарова О.Н.**

Система координат: местная (г.Минска)  
Система высот: Балтийская  
Заявление-задание № 263 от 01.02.2023 г. пл.: 4-6; 6,7,8,10,11,12

22.032-ИЗ					
Изм.	Копия	Лист	Ндоп.	Подпись	Дата
Строительство многоквартирного дома арендного типа по ул. Алибегова в г. Минске					
Разработал	Шинко				02.23
Разработал	Кузьмич				02.23
Проверил	Шинко				02.23
Утвердил	Шинко				02.23
Н.контроль	Шинко				02.23
Заказчик: УП "Минскленстрой"					
Топографический план М 1:500					
Сечение рельефа через 0,5 м					
22.032					
"Возведение общежития квартирного типа по ул.Алибегова в г.Минске"					
Изм.	Коп.уч.	Лист	№ док	Подпись	Дата
ГАП	Гришков				06.23
Нач. маст.	Горошко				06.23
Утвердил	Гришков				06.23
Проверил	Гришков				06.23
Разработал	Висенберг				06.23
Н. контроль	Сергеева				06.23
Генплан М1:500					
Мингорисполком УП Минскпроект					





Фасад в осях 1-10



Фасад в осях Л-А



Фасад в осях А-Л



Фасад в осях 10-1



Ведомость отделки фасадов лист 15.

					22.032.0.1 – АР			
					Возведение общежития квартирного типа по ул. Аليهгова в г. Минске			
Изм.	Кол.уч	Лист № док	Подп.	Дата	Общежитие квартирного типа	Стадия	Лист	Листов
Проверил	Урбан		<i>Урбан</i>	03.24		С	14	
Утвердил	Урбан		<i>Урбан</i>	03.24				
Разработал	Балаба		<i>Балаба</i>	03.24	УП "МИНСКПРОЕКТ"			
Н. контр.	Маханова		<i>Маханова</i>	03.24				