


Место установки вертикального поршня закрытого типа для ФОР

План 3 этажа

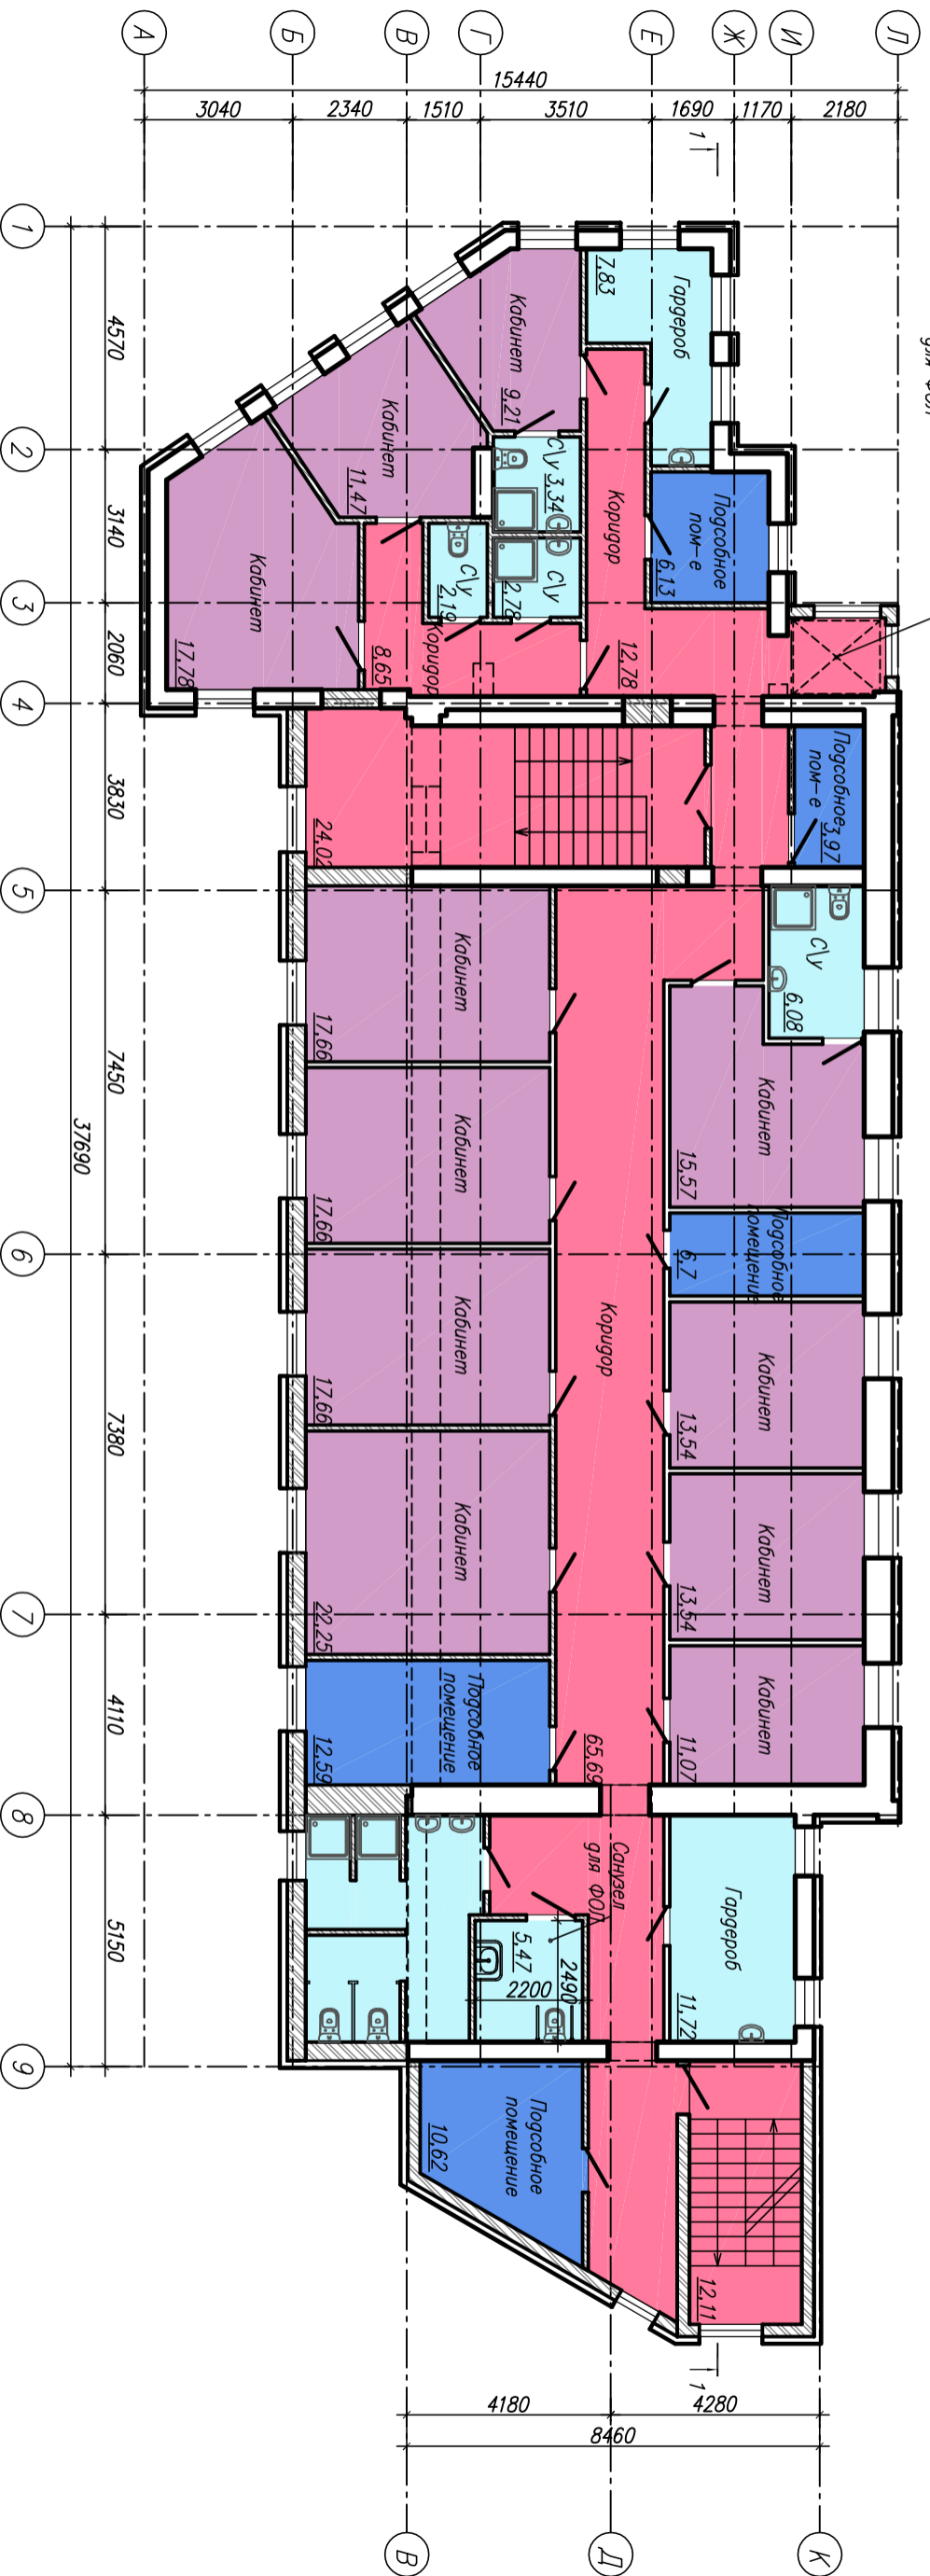

- Санитарно-бытовые помещения (S=57,55 м²)
- вспомогательные помещения (S=40,01 м²)
- Тамбуры, коридоры, лестницы (S=123,25 м²)
- Административные помещения (S=167,21 м²)

Согласована:

Инв. ? подл. Подпись и дата. Взам. инв.

59/2021-AP		Реконструкция административно-хозяйственного здания с настройкой в/х этажей по адресу: г. Минск ул. Фабричная, 8	
Изм. Кол. №	Исполн. доп.	Год подписи	Дата
Разработчик	Чижов	09.21	
Проектировщик	Максимов	09.21	
Исполнитель	Ирванюк	09.21	
Административно-хозяйственное здание		Страница	Лист
		АПК	3
План 3 этажа		ВЕЛТЕХНАДЗОР	