


Согласована:

Инв. ? подл. Подпись и дата. Взам. инв.

Место установки вертикального поршня закрытого типа для ФОП

План 4 этажа

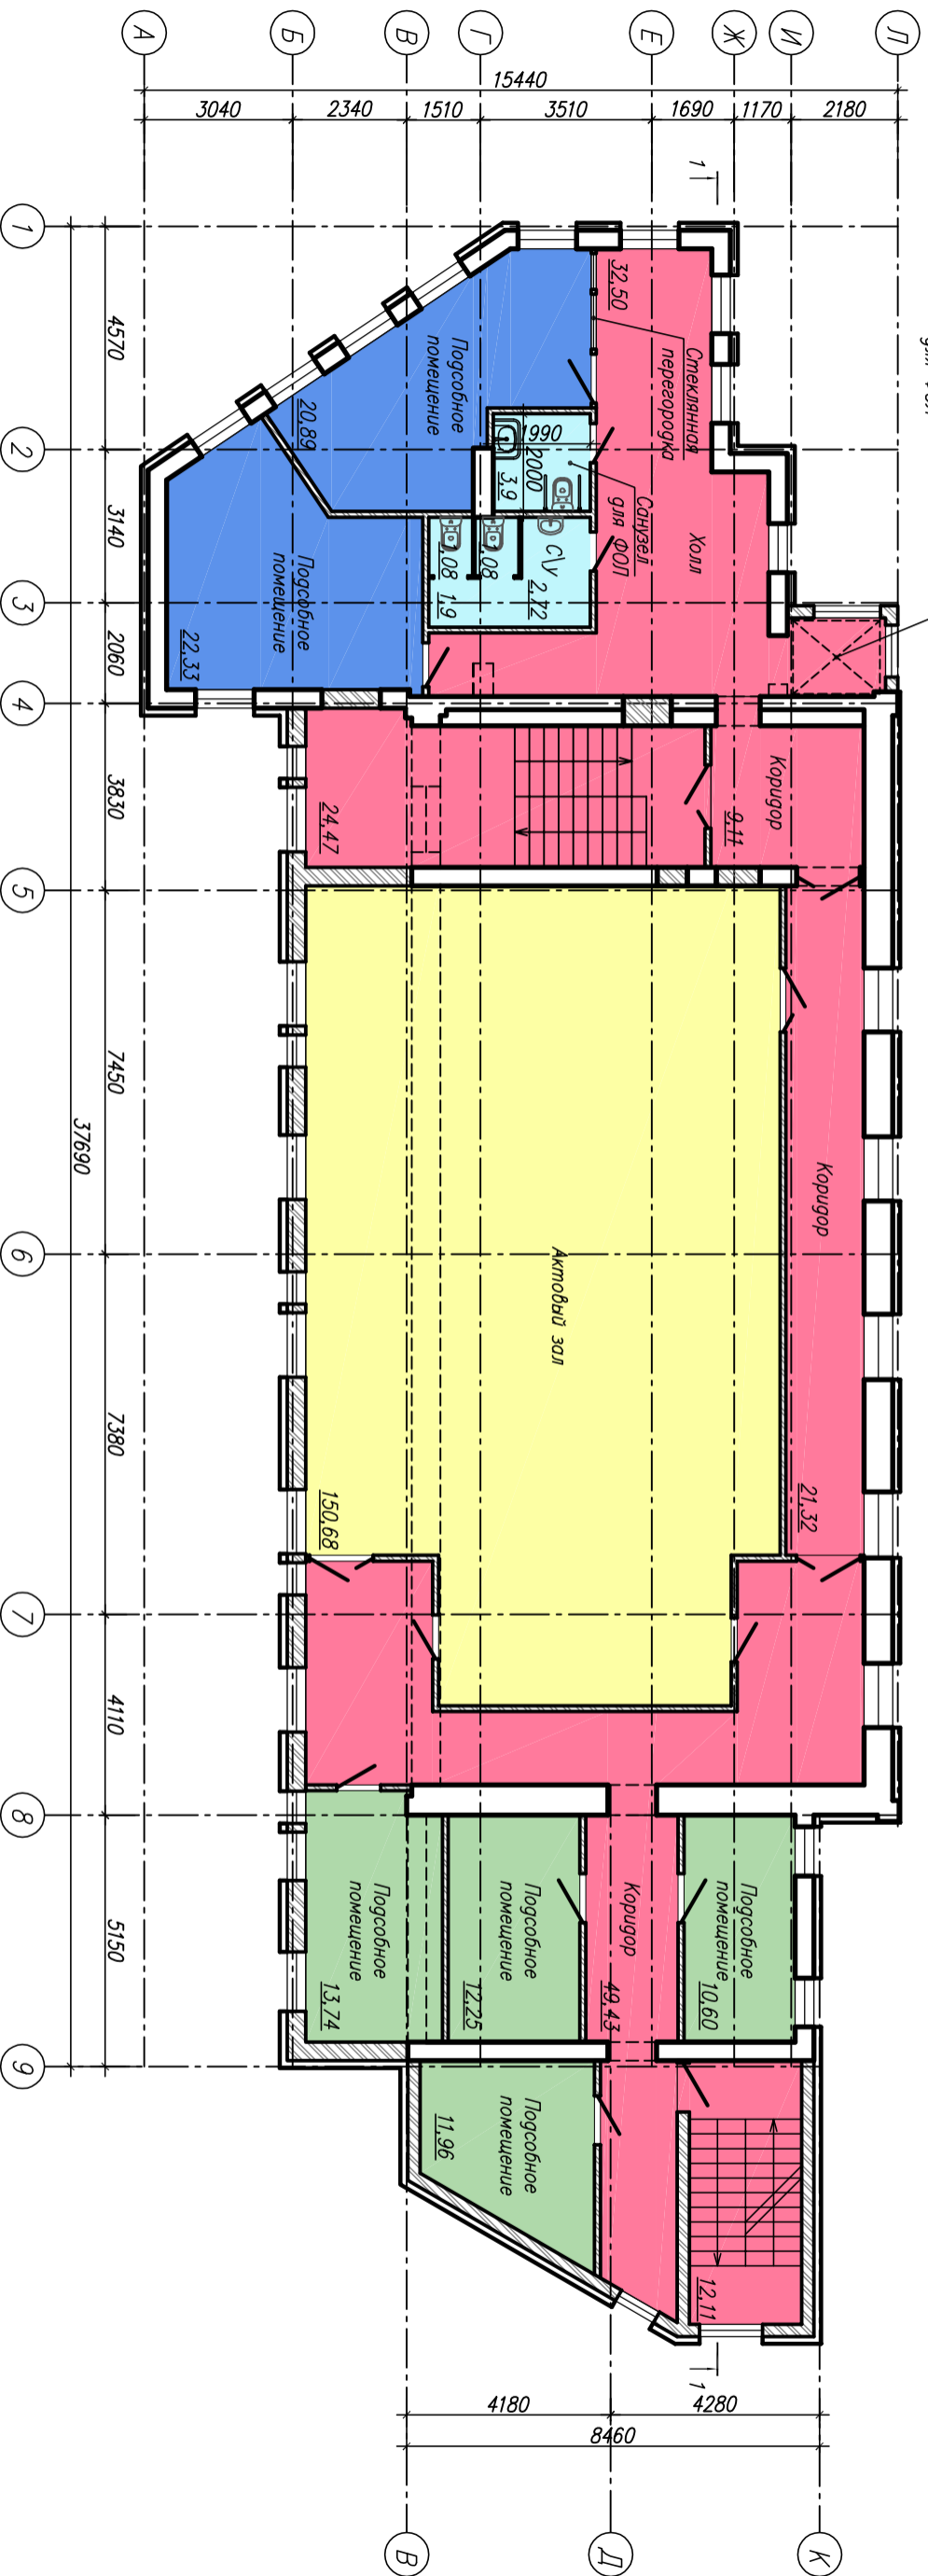

- Санитарно-бытовые помещения (S=9,6 м²)
- Вспомогательные помещения (S=43,22 м²)
- Тамбуры, коридоры, лестницы (S=148,94 м²)
- Помещение актового зала (S=150,68 м²)
- Службно-бытовые помещения актового зала (S=48,6 м²)

Имя	Подпись	Дата	Подпись	Дата
Разработчик		09.21		
Проектировщик		09.21		
Н. контр.		09.21		
Утвердил		09.21		

59/2021-AP  
Реконструкция административно-хозяйственного здания с  
настройкой двух этажей по адресу: г. Минск  
ул. Фабричная, 8

Административно-хозяйственное  
здание

Страница Лист Листов  
АЛК 4

План 4 этажа

ВЕЛТЕХНАДЗОР

Копировал

Формат А2