


Согласована:

Инв. ? подл. Подпись и дата. Взам. инв.

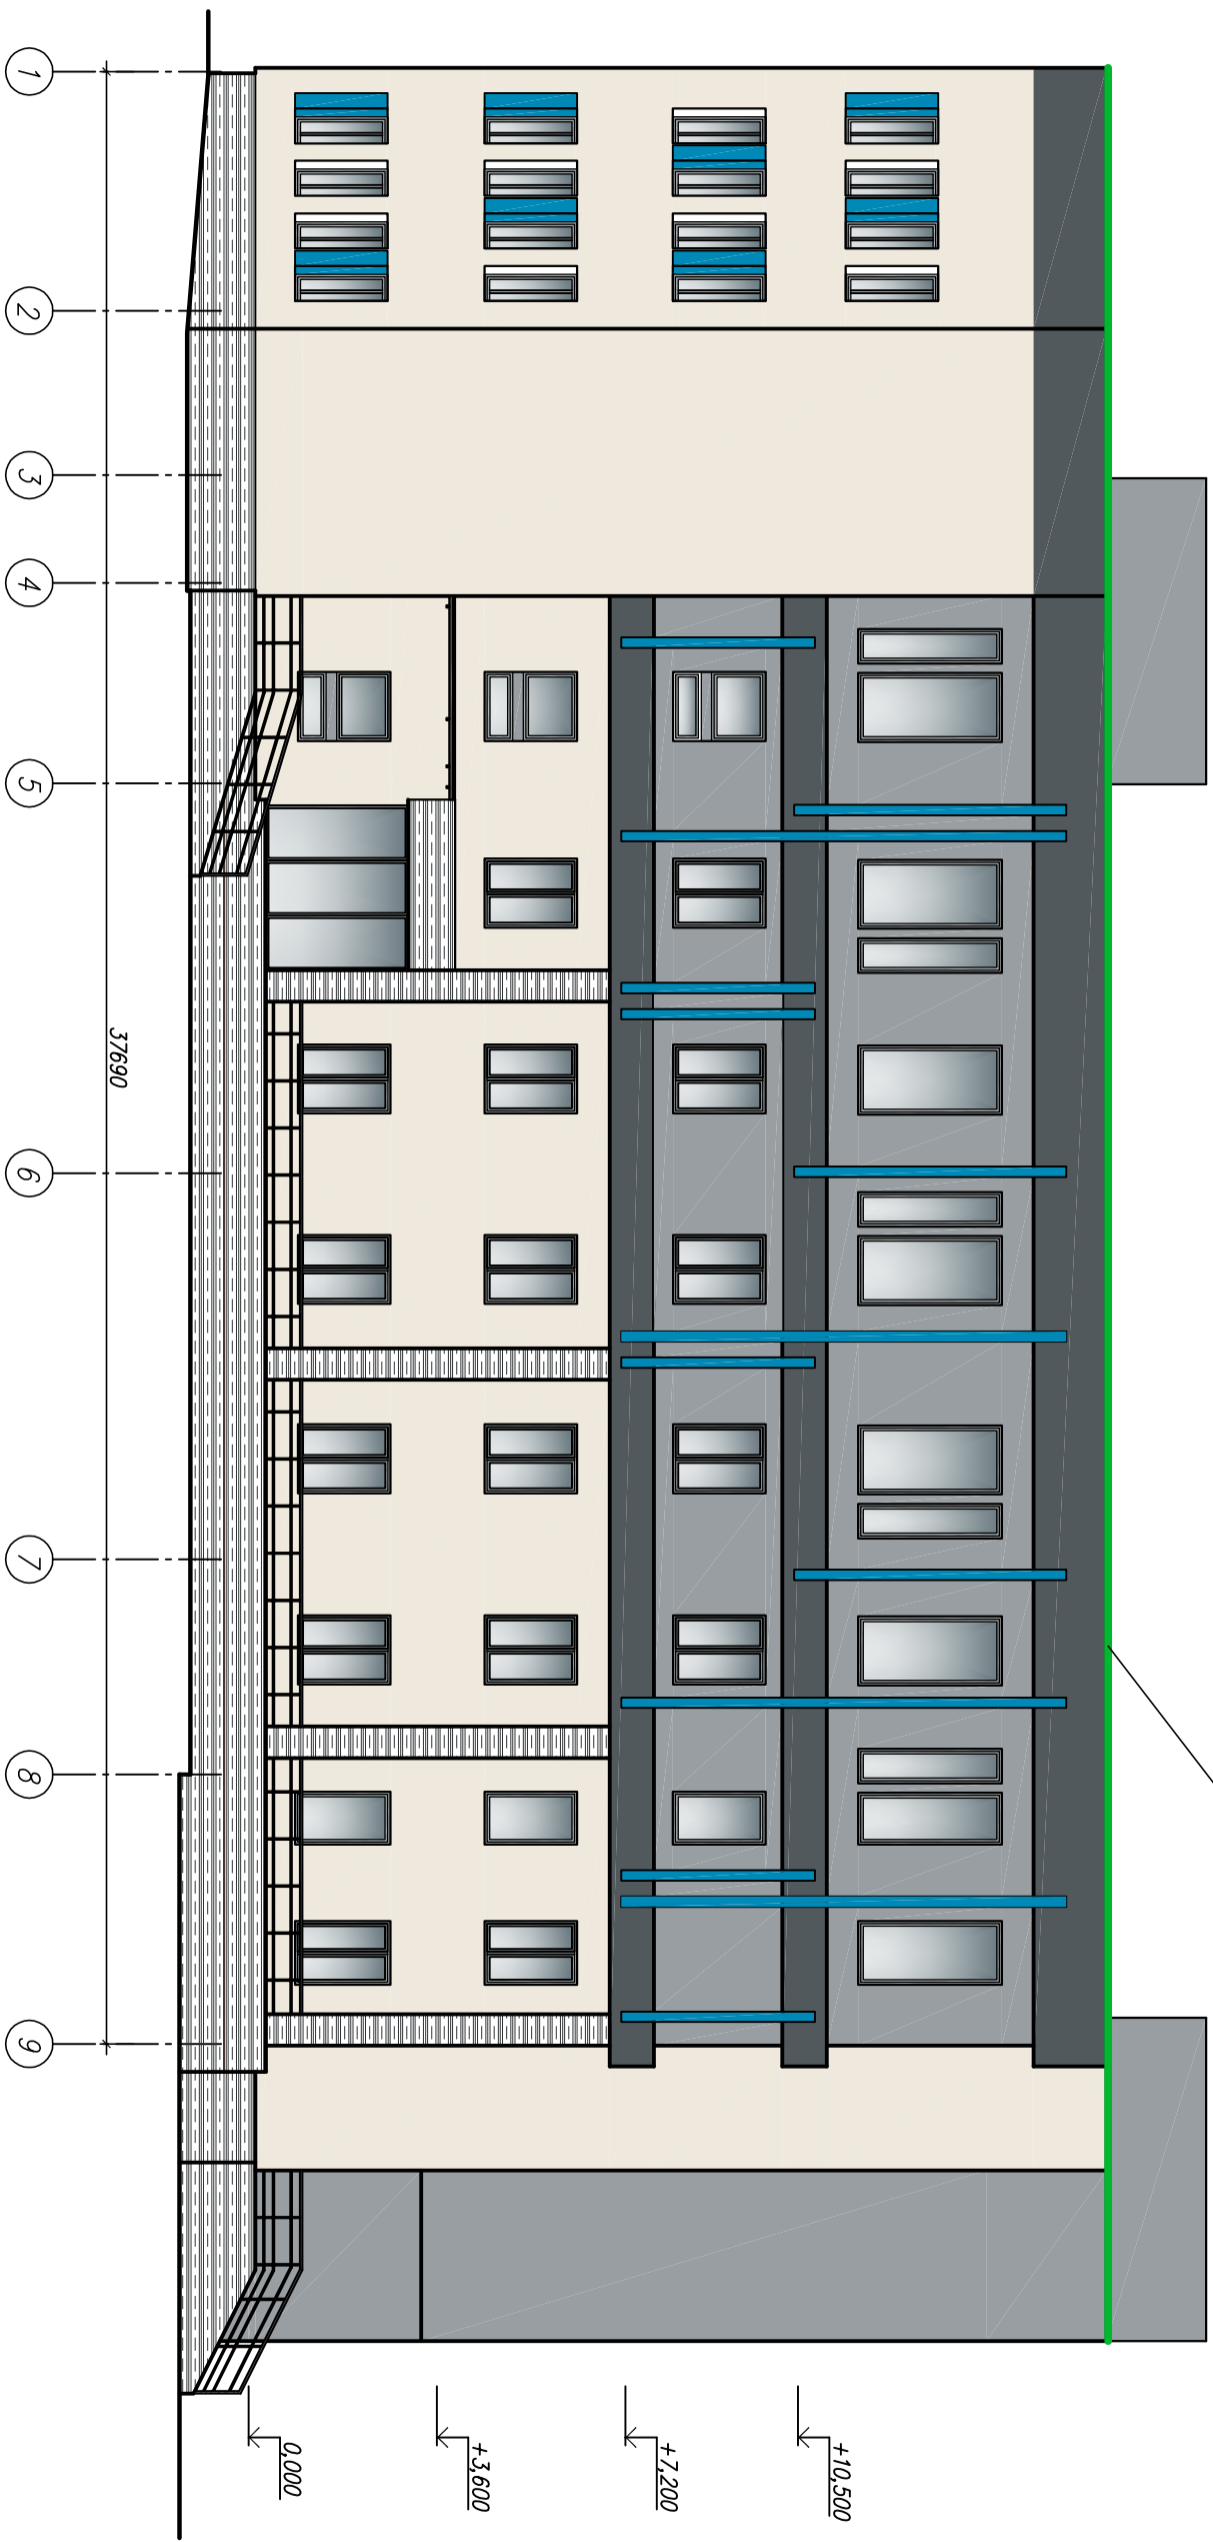

Фасад 1-9

Устройство озеленения на кровле

59/2021-AP		Реконструкция административно-хозяйственного здания с настройкой в/х помещений по адресу: г. Минск ул. Фабричная, 8	
Изм. Кол. №	Лист №	год	Листов
Разработчик	Сторона	Лист	Листов
Проектировщик	АЛК	5	
Н. контр.	Максимов	09.21	
Утвердил	Ирванюк	09.21	
Административно-хозяйственное здание		Фасад 1-9	
ВЕГТЕХНАДЗОР		Копирбай	