
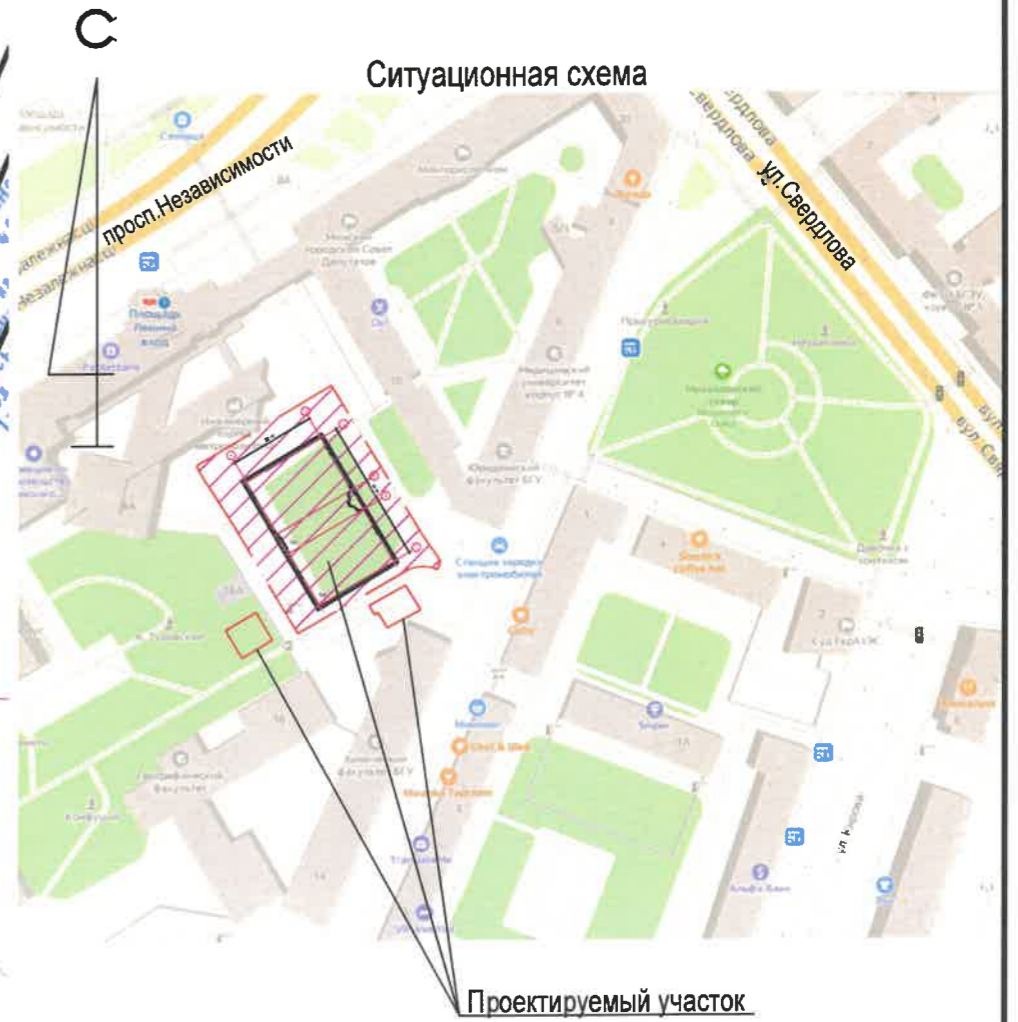


Номер по генплану	Наименование	Этажность	Количество				Строительный объем, м ³		
			зданий	квартир		общая		здания	всего
				здания	всего	здания	всего		
1	Учебный корпус БГУ	7(6)	1						
2	Парковка для автотранспорта инвалидов на 4 м/места								
3	Площадка для мусоросборников								
4	Парковка для автомобилей на 25 м/мест								

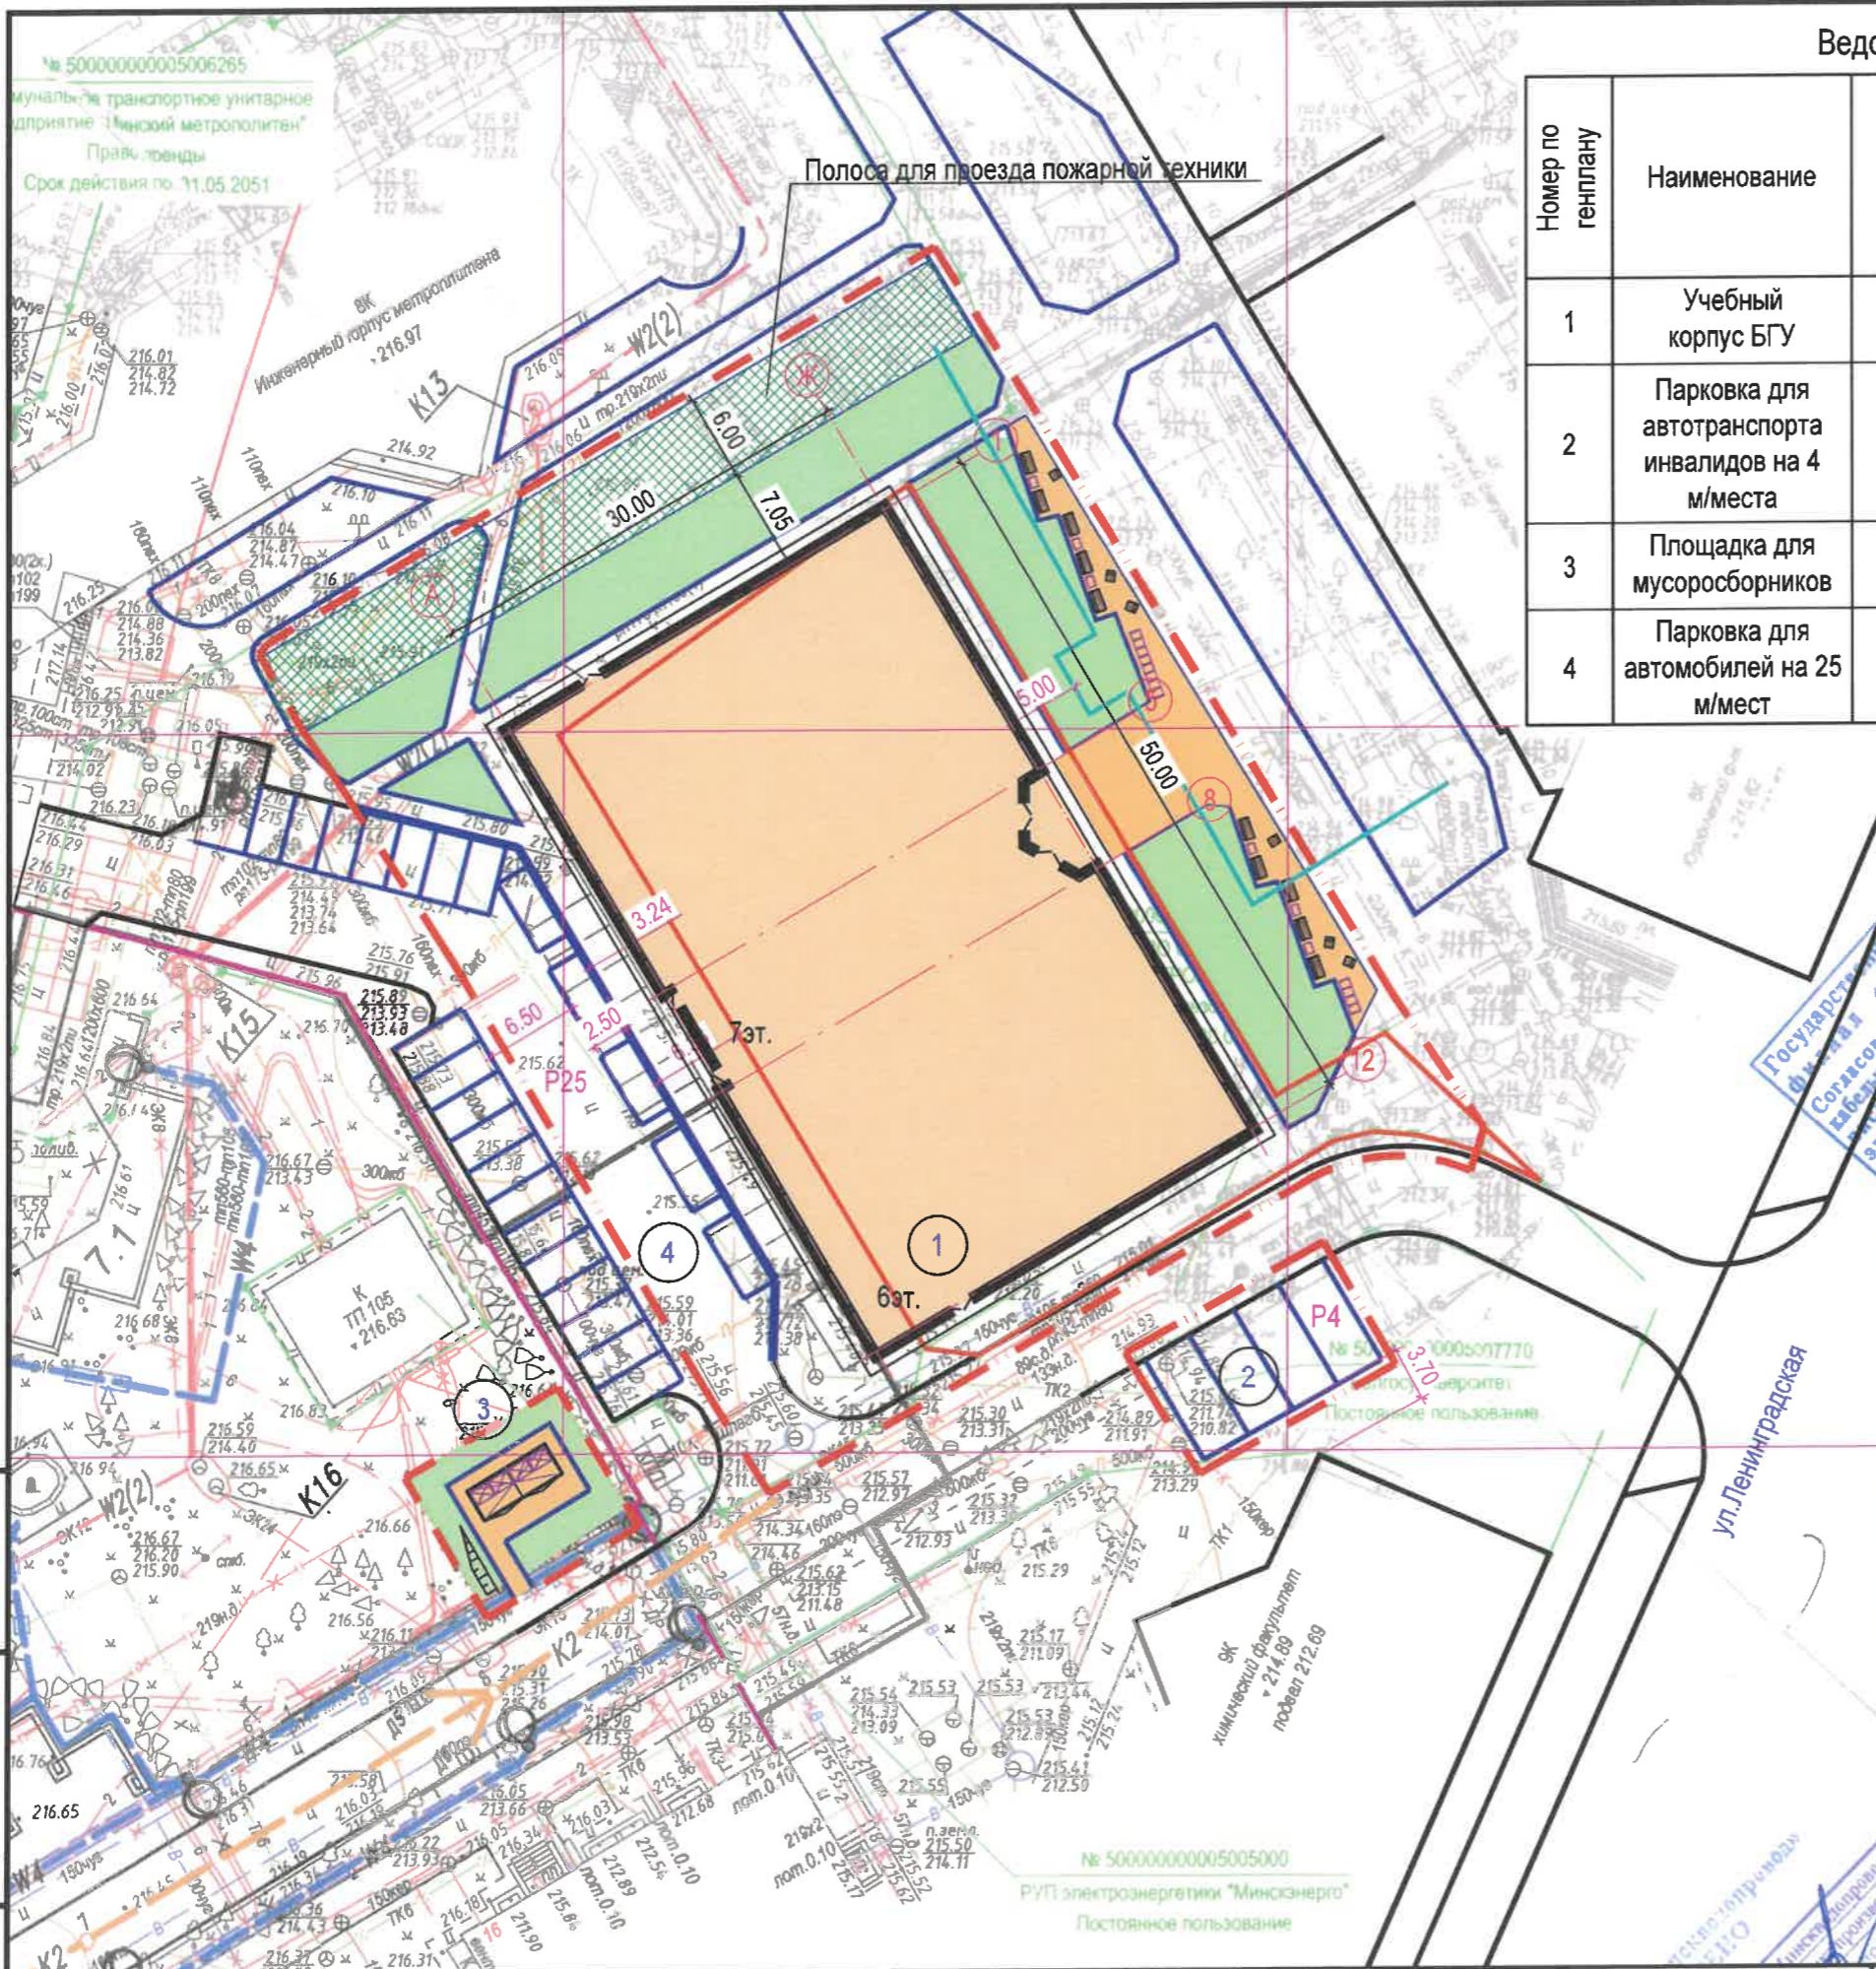

Взам. инв. №
Подп. и дата
Инв. № подл.

ОАО "Институт БЕЛГОСПРОЕКТ"	Разработал	Шваюкова	гш	01.22
	Н.контр.	Броневицкая		01.22

Схема генерального плана

1.22 - АПК - ГП

Лист
1