



Схема совмещения листов

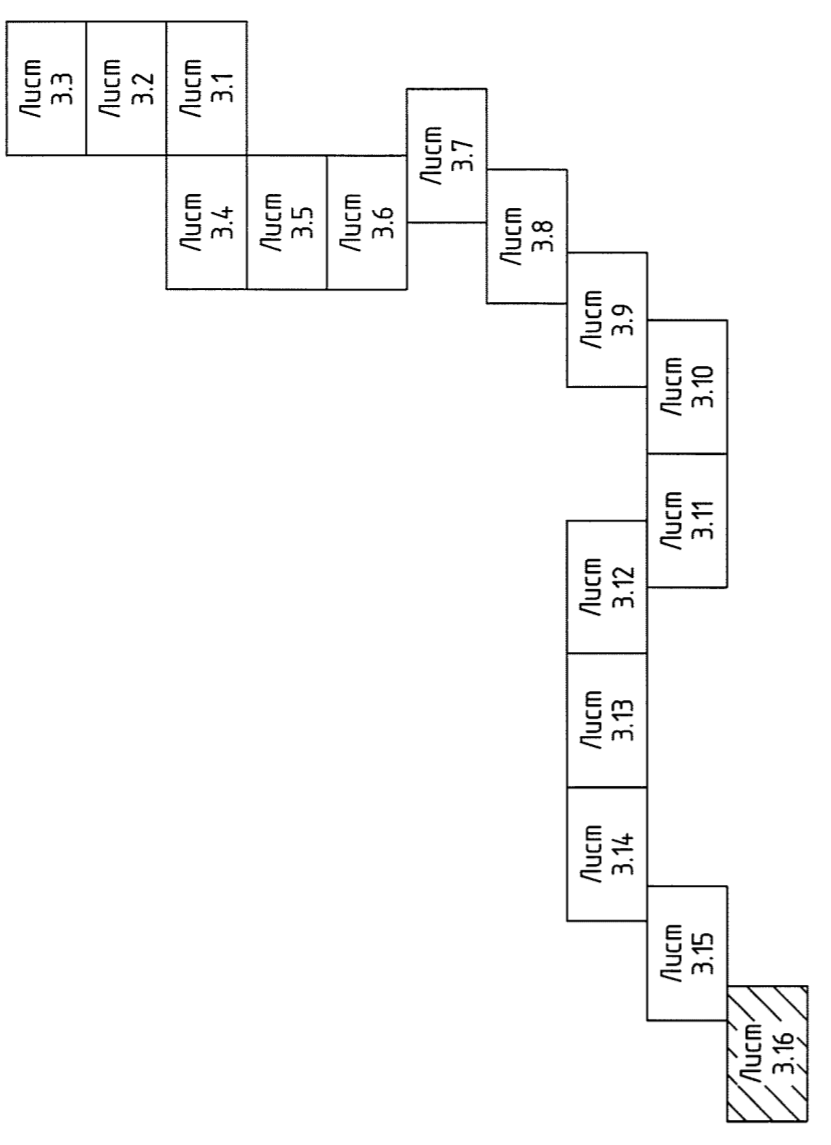

Условные обозначения

Обозначение	Наименование	Примечание
--- (дashed line)	Условная граница проектирования	
— W(16) (with dots)	Проектируемая сеть телемеханизации (6-ой пусковой)	
--- (dotted line)	Срезка растительного грунта	
⊙ (circle with dot)	Сохраняемые деревья	
⊗ (circle with cross)	Вырубляемые деревья	
⊘ (circle with slash)	Пересаживаемые деревья	

1. Данный лист готовить совместно с листами 3.17-3.18 комплекта чертёжей 4.3/19-ГП

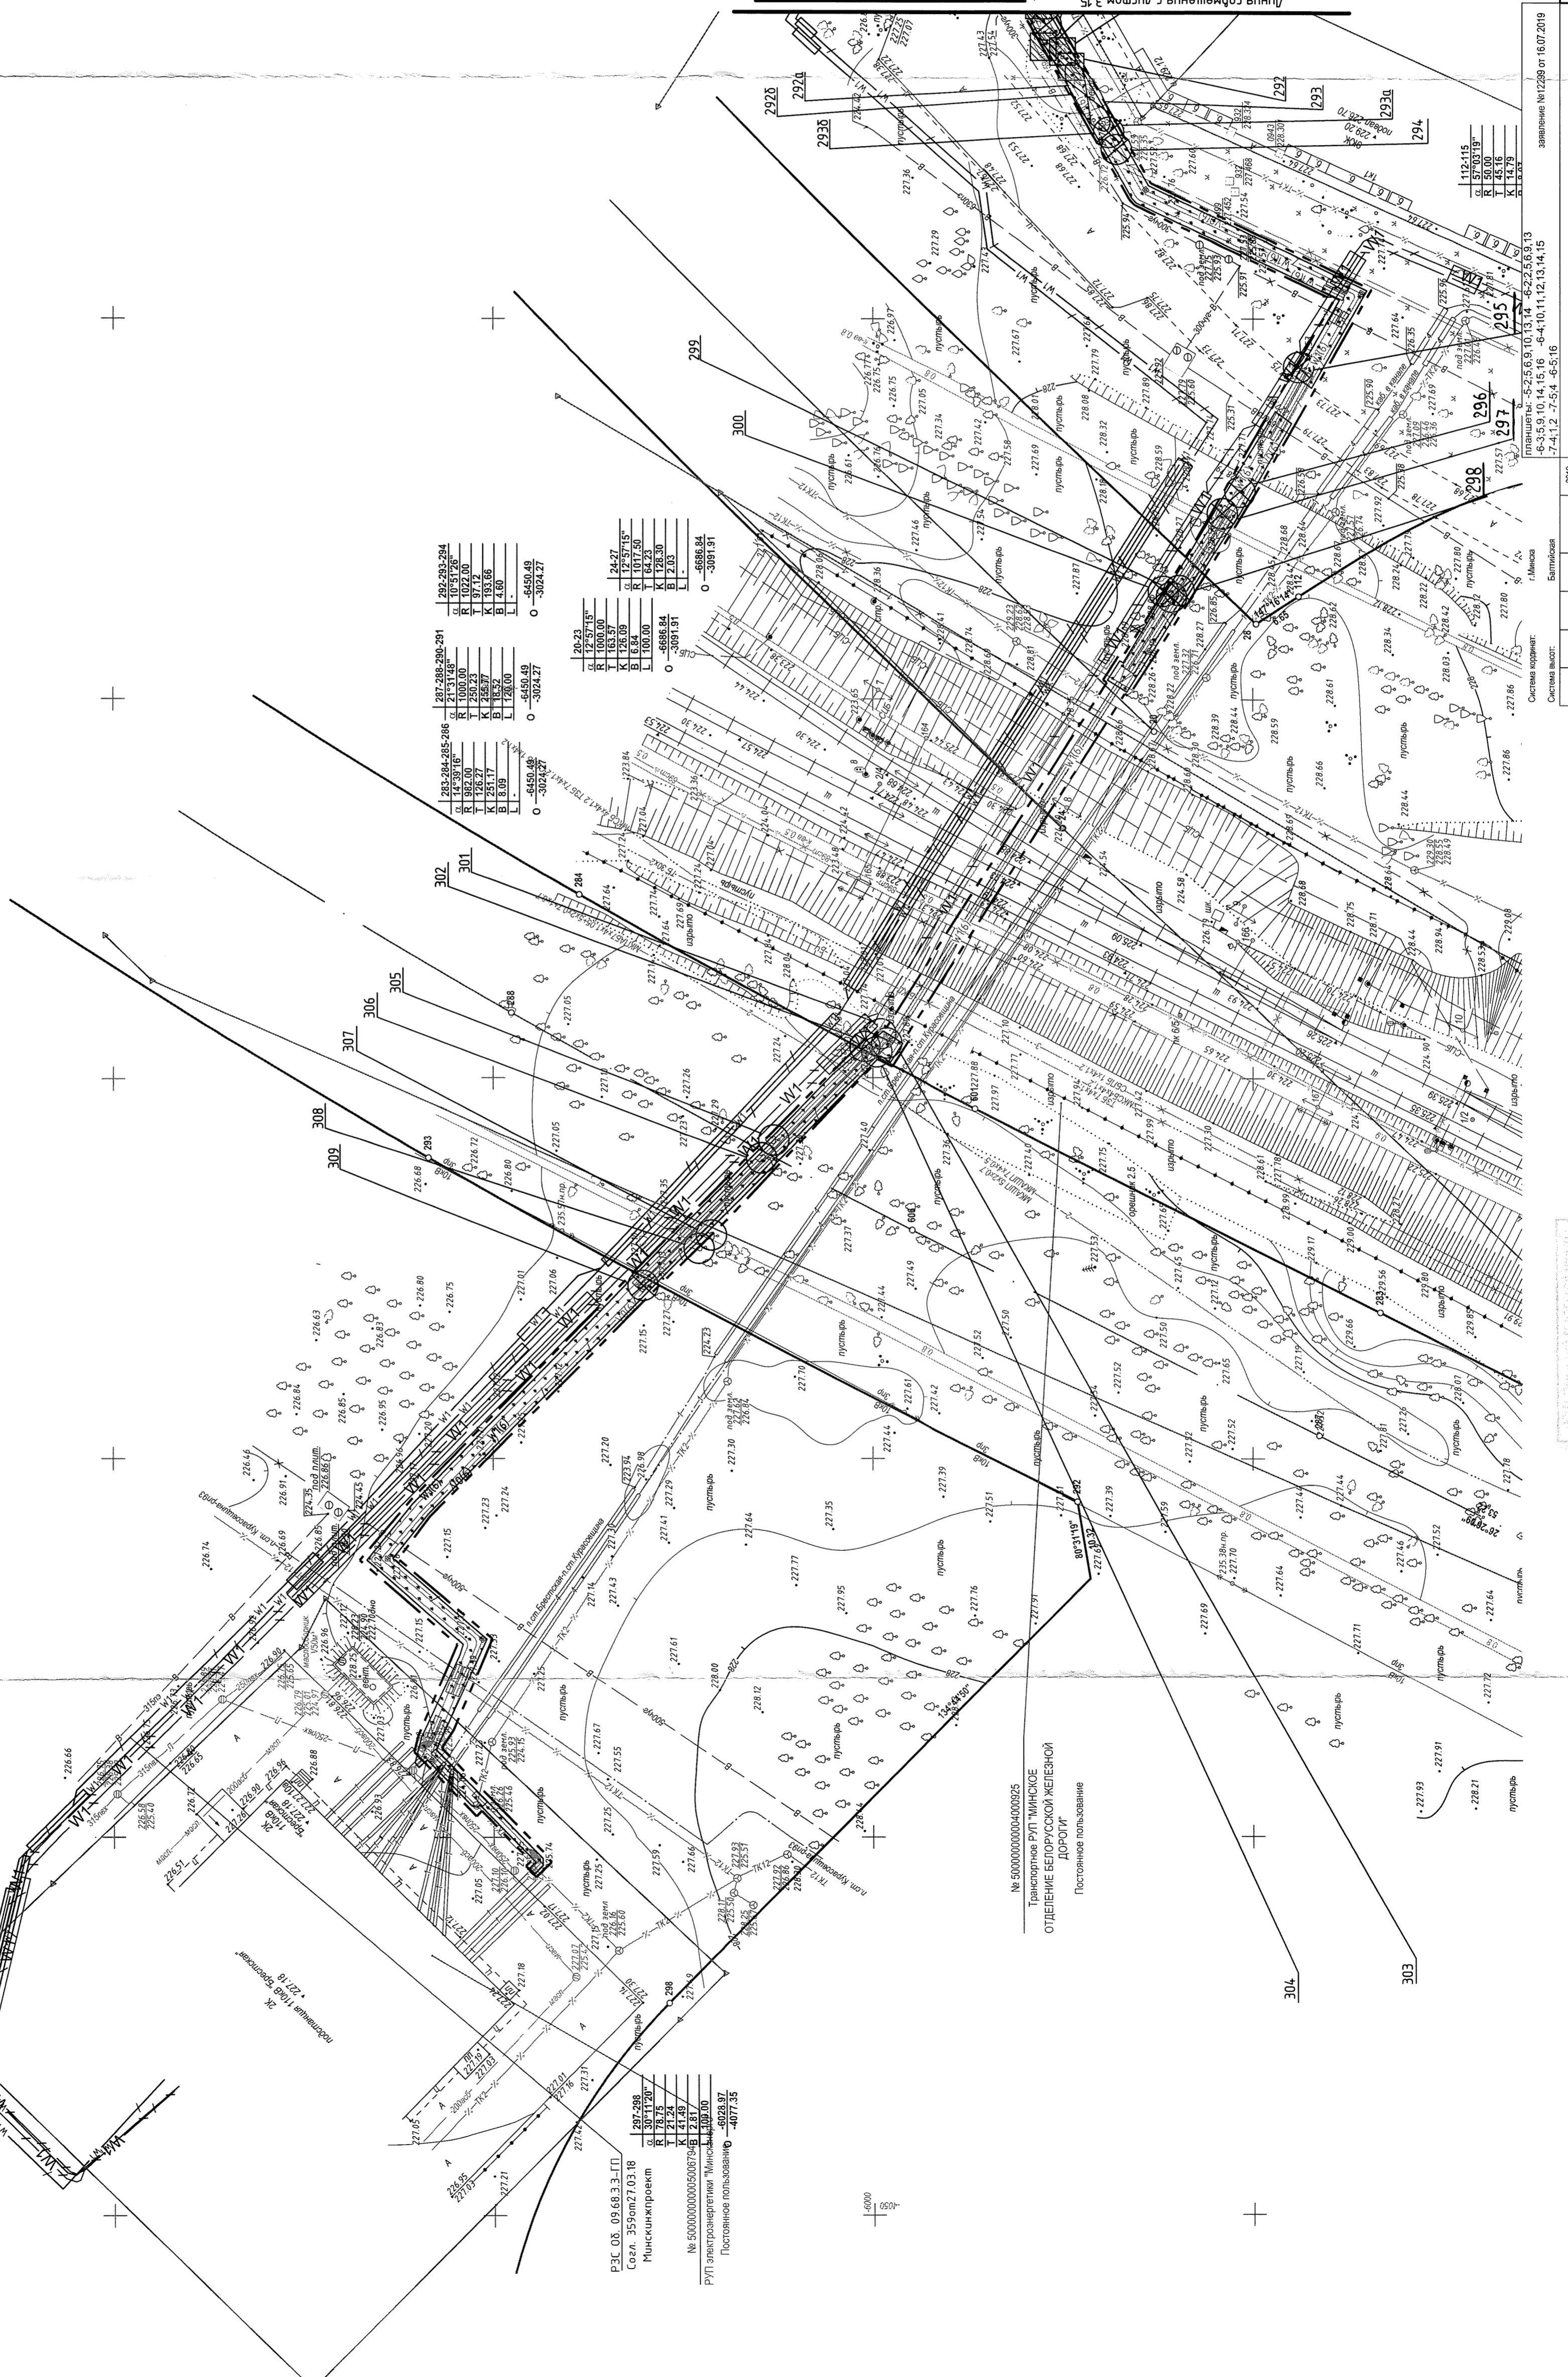

Изм.			Исполн.			Дата		

№ 2015	Инженер-проектировщик	С	8	8
Инженер-проектировщик план				
№ 1238	Холод	С	12.08	12.08
Масштаб 1:500				
Сечение 0,5				


Исходные данные:  


УП "Минскинжпроект"  


